Los licht: 16 pc ADB 1 kw (8x barndoor)
8x Profiel ETC 25-50°
6 Fresnel 1 kw (6x barndoor)
12 Par medium 1 kw

Horizon kleur 106 195 124 kring 73t/m78

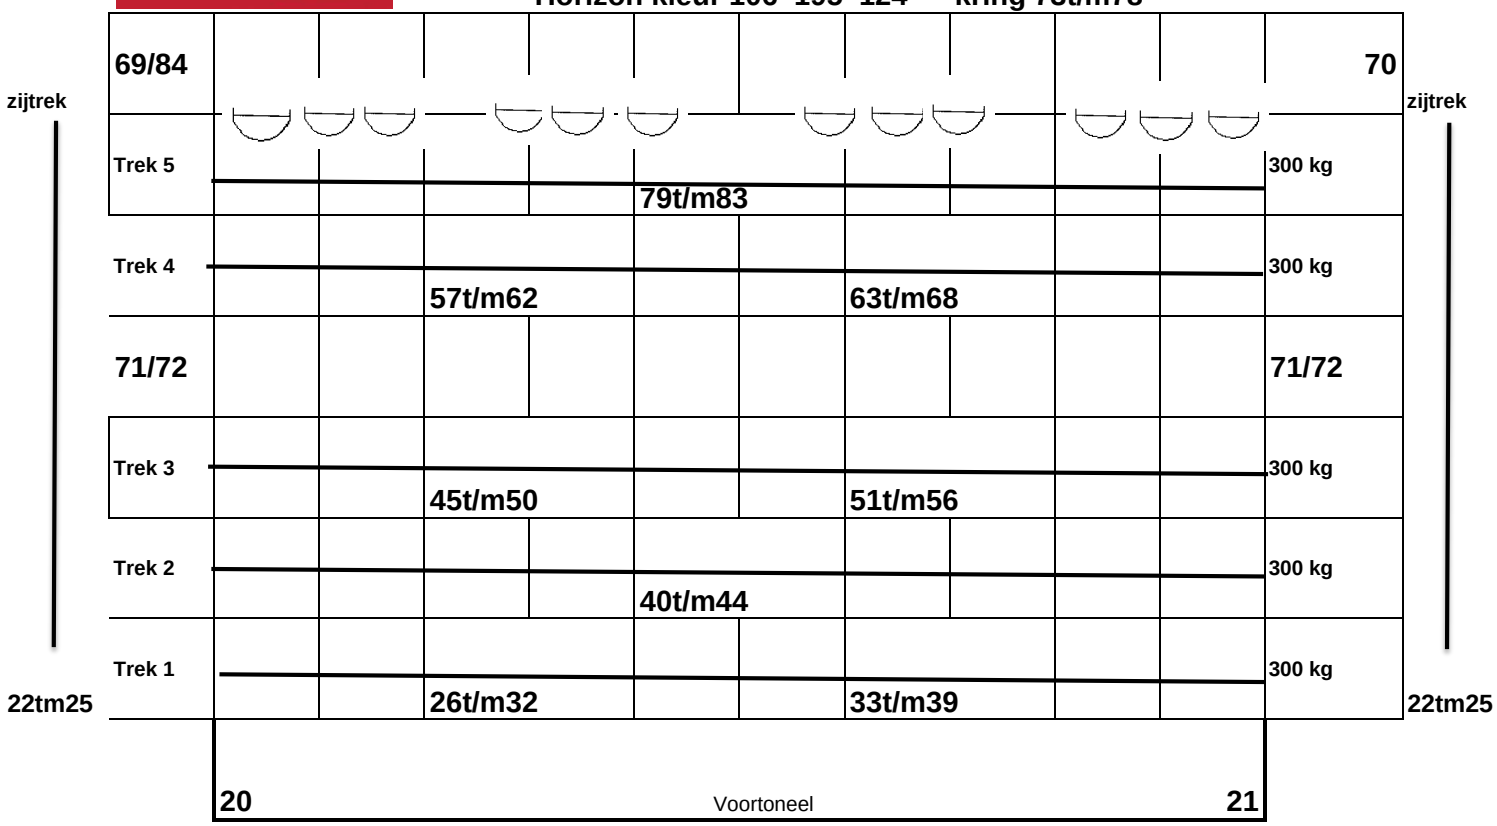

Vaste positie zaalbrug: 6 profiel ADB 1,2 kw 15 - 35° 10x ADB pc 2 kw

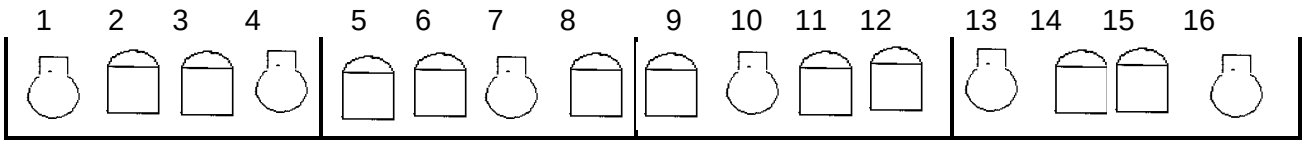

Dimmers: 84 x 2,5kw TTL

Afmetingen:
Lijstopening 9,80 x 5,00 m
Manteau tot Horizondoek 7,50 m
Toneelrand tot horizondoek 8,50 m
Vloer tot gridplafond 7,00 m
Vloer tot onderzijde friesen 5,50 m

Zaalbrug	16 kringen	1T/M16
Zaallicht	3 kringen	17t/m19
Toneel	65 kringen	20T/M84
Regie licht		85
Doek licht		86
Werk licht		87